


MODIFICACIÓN MENOR DEL ÁMBITO DEL ASENTAMIENTO RURAL AR-16 LOS LOMOS

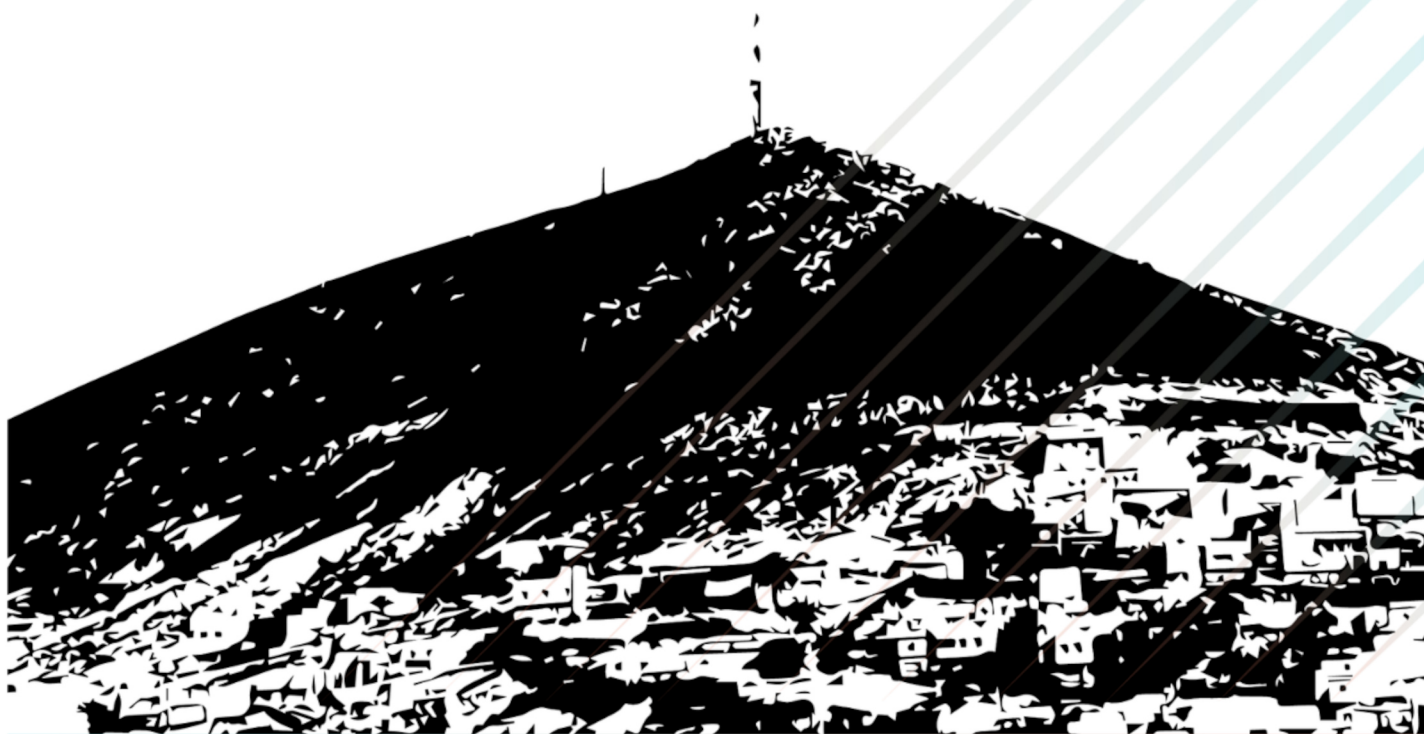


TOMO II. DOCUMENTOS DE ORDENACIÓN

MODIFICACIÓN MENOR DEL ÁMBITO DEL
ASENTAMIENTO RURAL AR-16 LOS LOMOS

APROBACIÓN INICIAL


JULIO · 2026

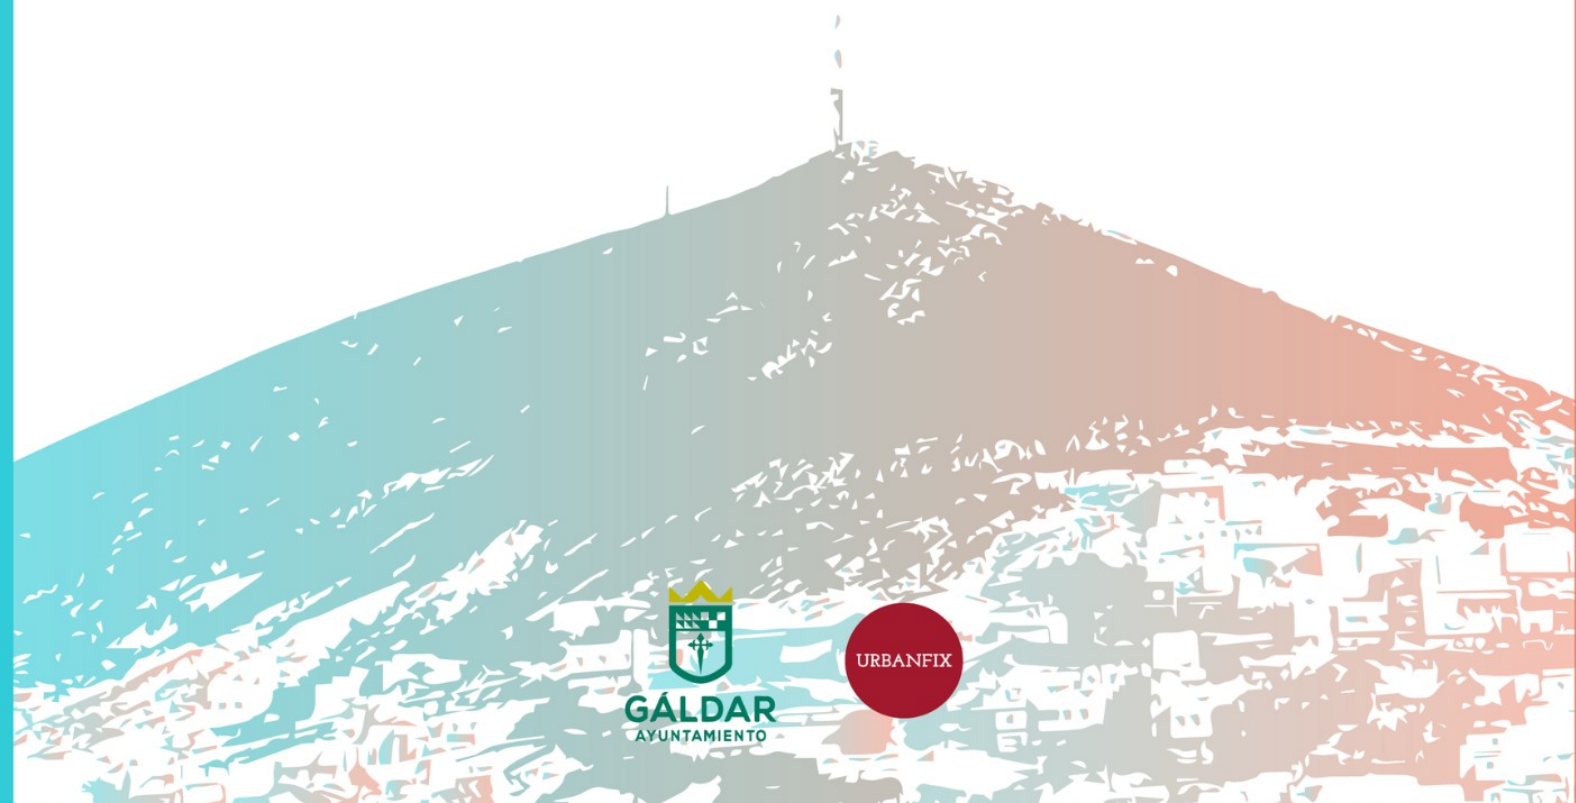

URBANFIX

ÍNDICE

PLANOS DE ORDENACIÓN	2
OP.01 Modelo de ordenación	2
OP.02 Alteraciones	2

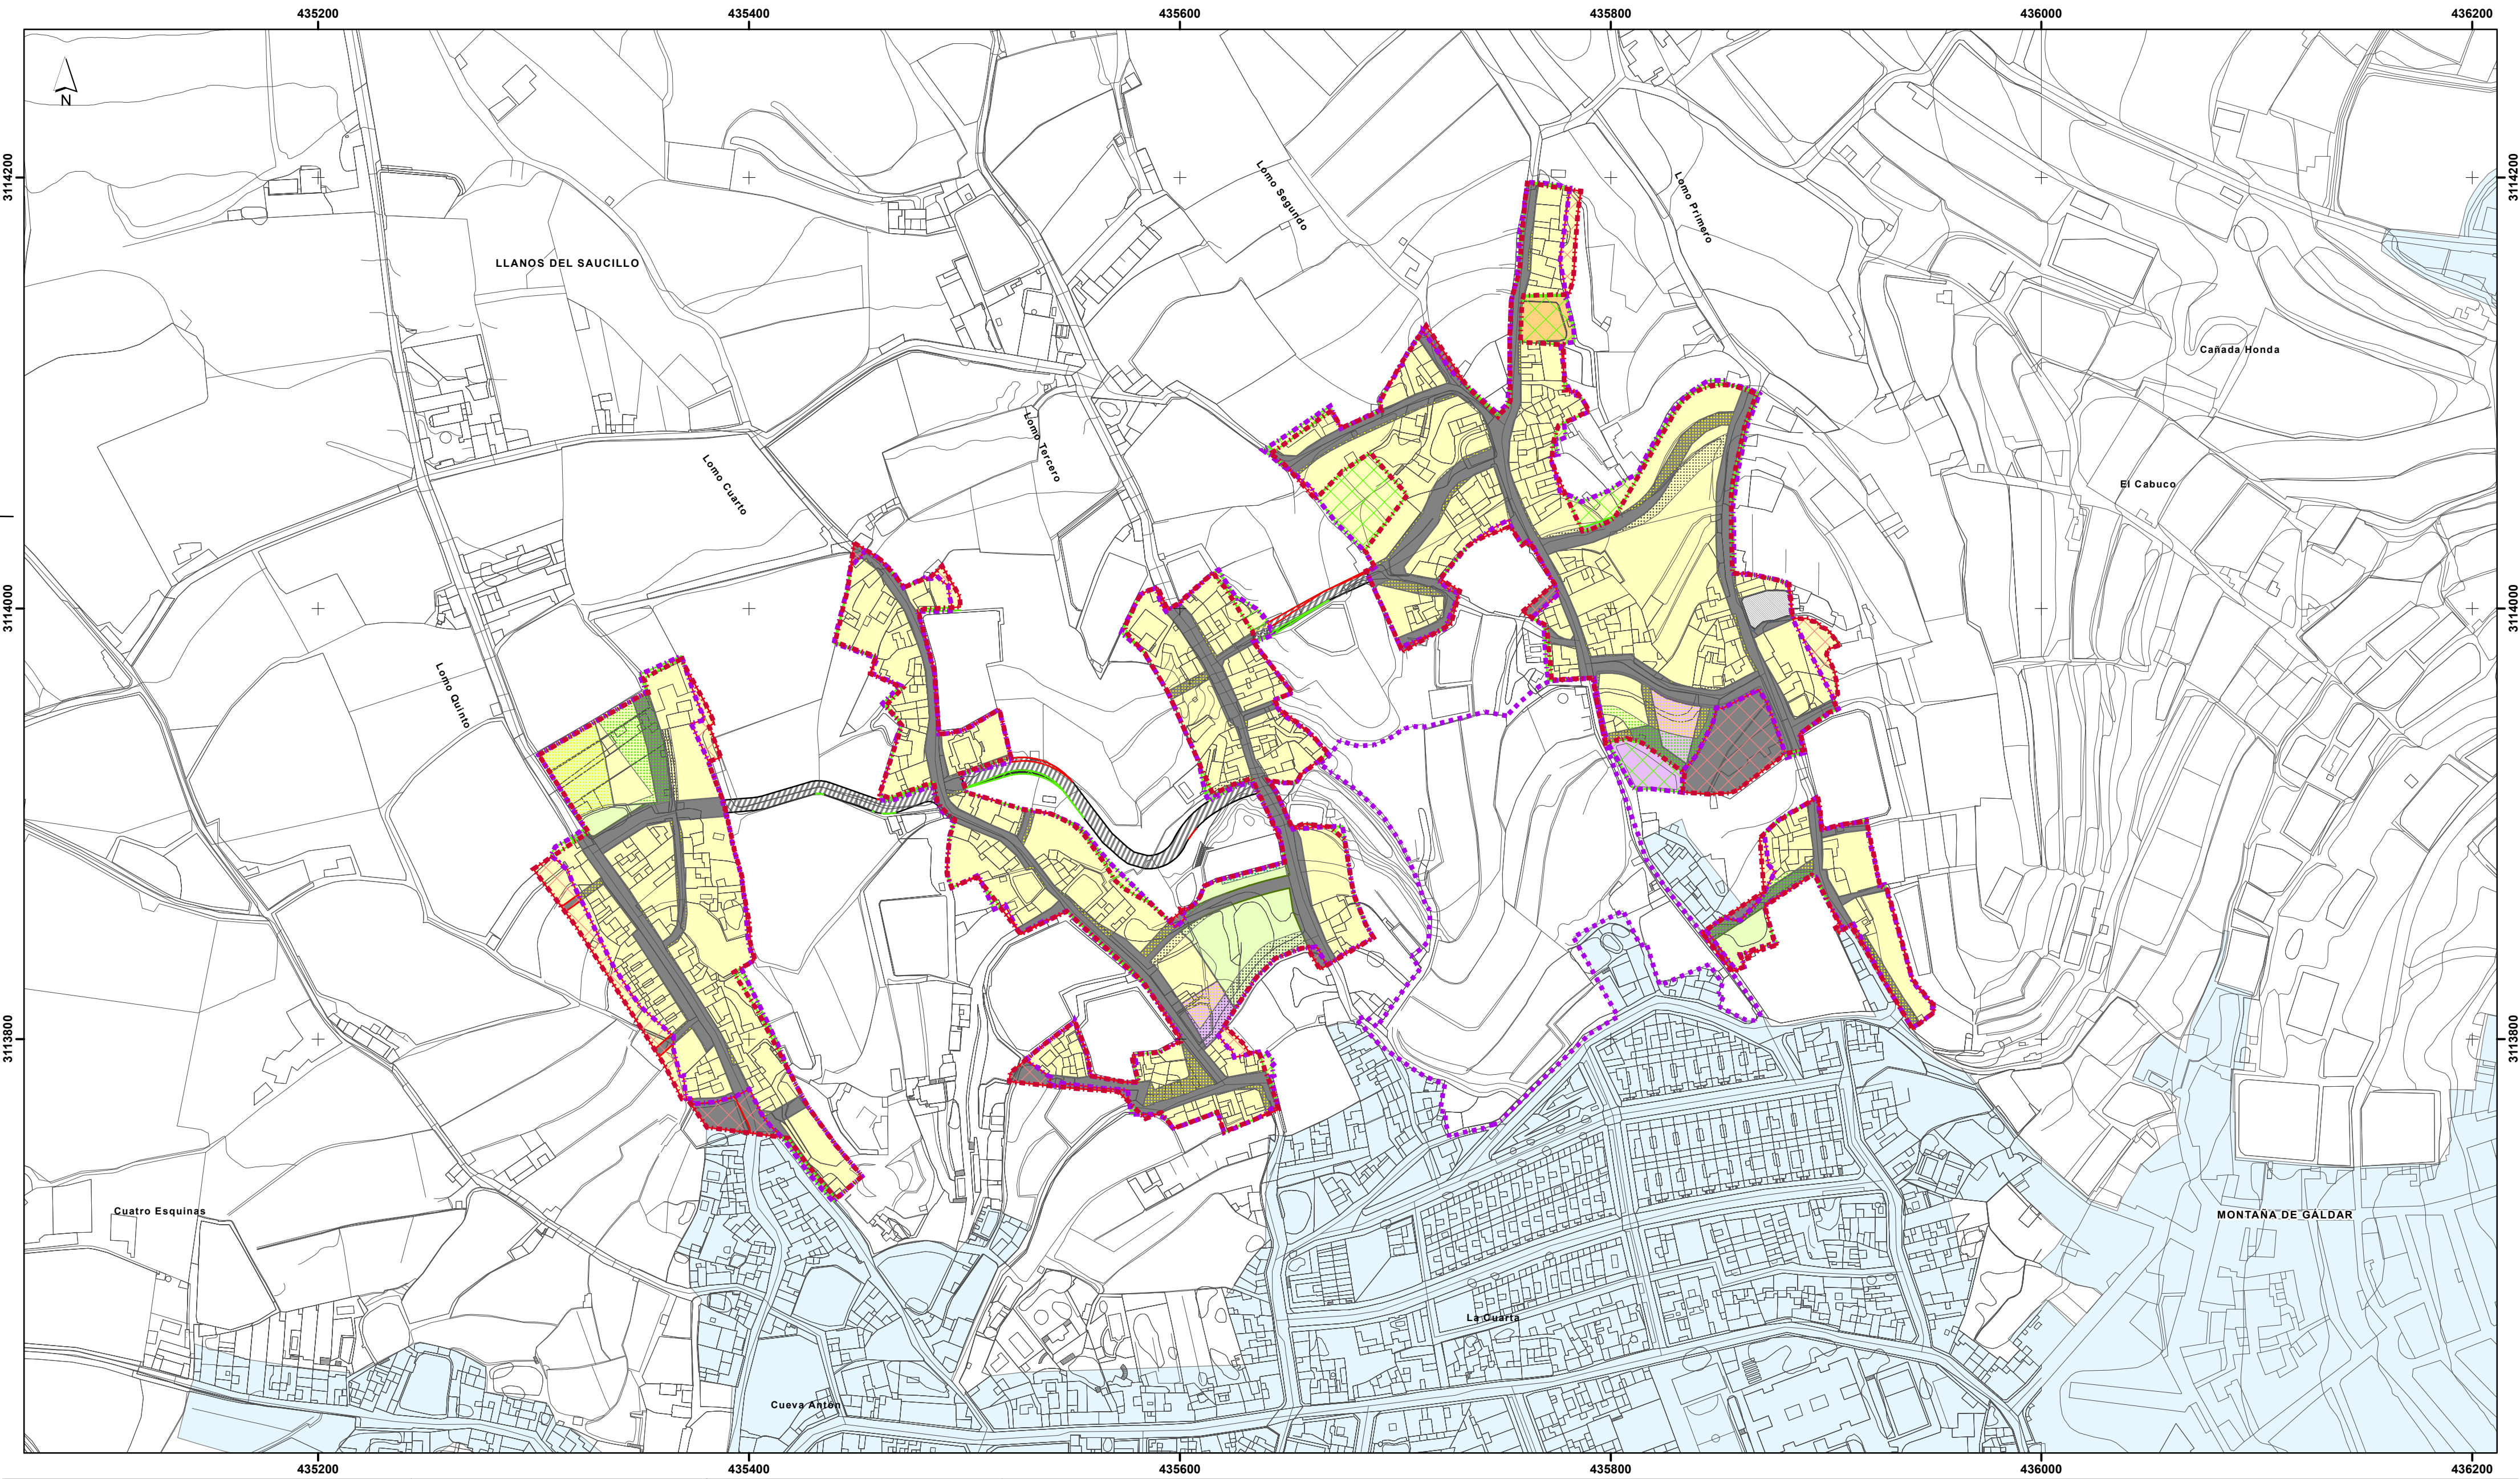

Modificación Menor del asentamiento rural Los Lomos del PGO de Gáldar (SRAR-16-Los Lomos)

PLANO DE ORDENACIÓN:

Alteraciones

REDACTOR:

URBANFIX S.L.P.

Sistema de coordenadas:

- REGCAN95 UTM Zone 28N
- Datum: Red Geodésica de Canarias 1995
- Unidades: Metro

Cartografía base:

- Cartografía de GRAFCAN
- Servicio WMS de IDE Canarias

AYUNTAMIENTO DE GÁLDAR

URBANFIX

Nº PLANO:

OP.02

ESCALA:

1:2.000

FECHA:

julio 2026

DELIMITACIÓN

Cartografía

UA-G3

Suelo Urbano Consolidado

ALTERACIONES (PLANEAMIENTO VIGENTE - MODELO DE ORDENACIÓN)

CAMBIO DE USO

pasa a residencial

pasa a equipamientos

pasa a dotaciones

pasa a espacios libres

pasa a área libre de edificación

pasa a infraestructuras

pasa a viario PGO

ZONAS DE INCREMENTO

Nuevo residencial

Nuevo equipamientos

Nuevo dotaciones

Nuevo espacio libre

Nuevo viario

Nuevo viario PGO

LEYENDA

Zonas de decremento del asentamiento

Zonas de incremento del asentamiento

Límite de asentamiento (Planeamiento vigente)

Límite de asentamiento (Modelo de ordenación)

ZONIFICACIÓN (PLANEAMIENTO VIGENTE)

Residencial

Dotacional

Espacios libres

Infraestructuras

Viario

Viario PGO

URBANFIX S.L.
CIF: B-76.301.944
C/ Doctor Verneau, 1 Oficina 107
35 001 - Las Palmas de Gran Canaria

tfno.: +34 928 965 167
e-mail: info@urbanfix.es



URBANFIX